



ПЛАН

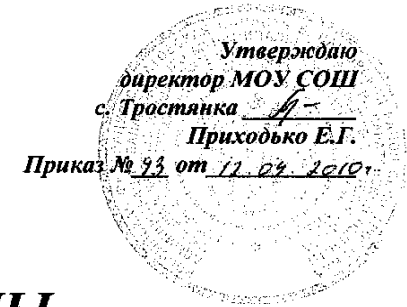

ЭВАКУАЦИИ ЛЮДЕЙ ИЗ ПОМЕЩЕНИЙ 1-ГО ЭТАЖА ШКОЛЫ

55,07 м

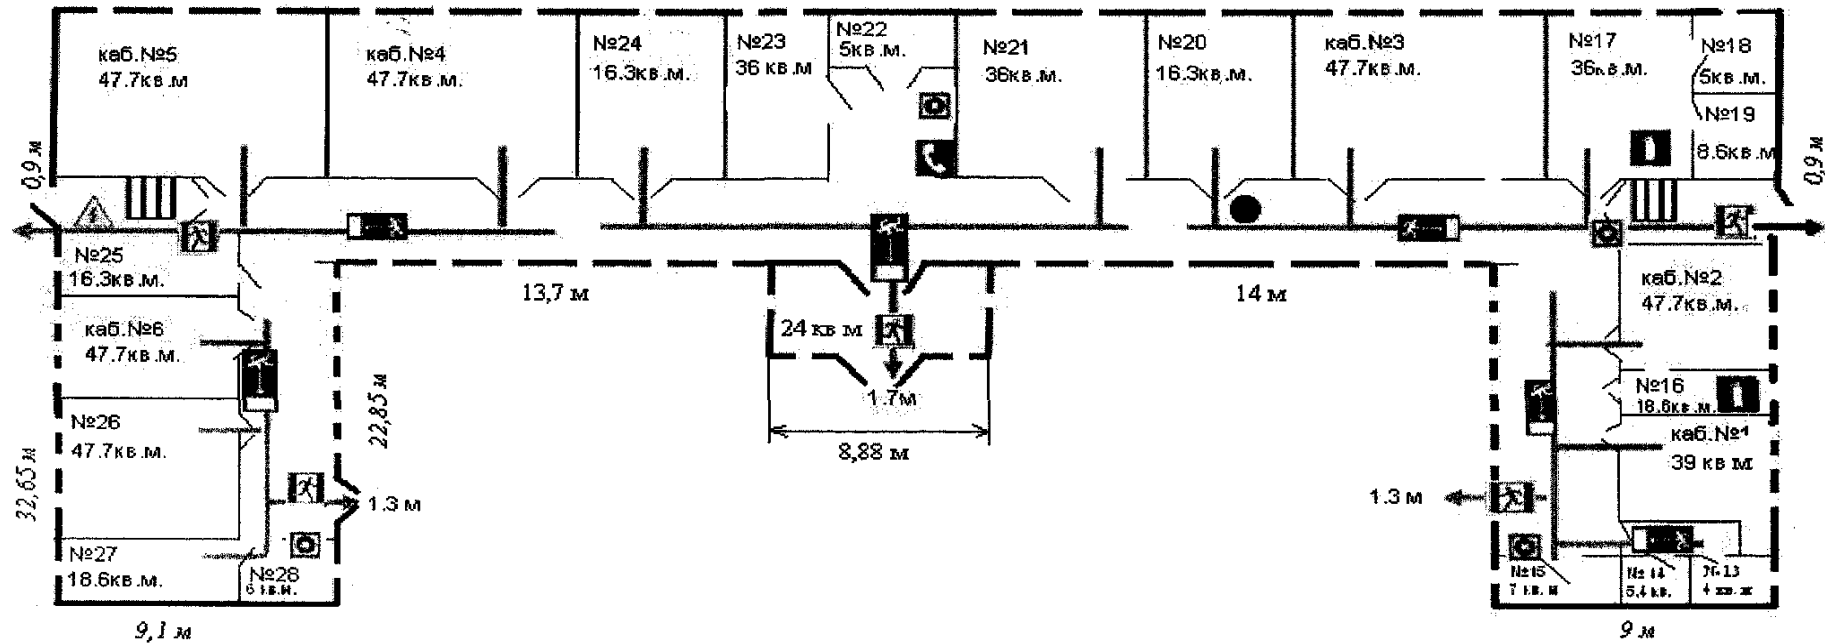

Условные обозначения

- путь эвакуации
- электрощит
- огнетушитель
- телефон
- место нахождения
- ручной пожарный извещатель


Действия при пожаре:

- задействовать систему оповещения о пожаре;
- эвакуация людей;
- эвакуация документов и материальных ценностей;
- тушение пожара первичными средствами пожаротушения.

ПЛАН

Утверждаю
директор МОУ СОШ
с. Тростянка *ЛГ*
Приходько Е.Г.
Приказ № 93 от 12.04.2010

ЭВАКУАЦИИ ЛЮДЕЙ ИЗ ПОМЕЩЕНИЙ 2-ГО ЭТАЖА ШКОЛЫ

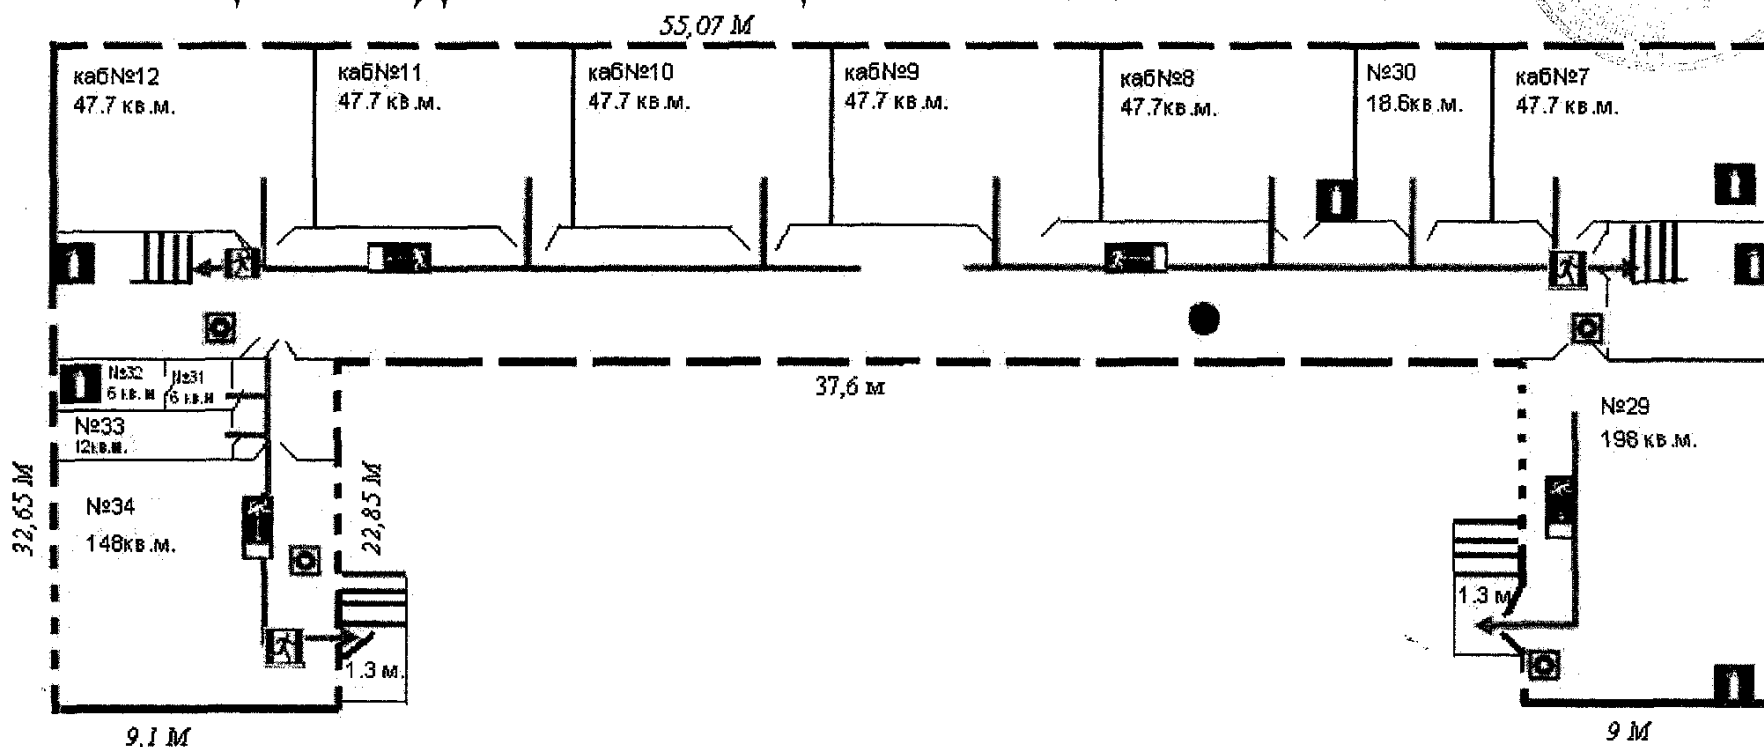

Условные обозначения

- путь эвакуации
- электропит
- огнетушитель
- телефон
- место нахождения
- ручной пожарный извещатель

Действия при пожаре:

- задействовать систему оповещения о пожаре;
- эвакуация людей;
- эвакуация документов и материальных ценностей;
- тушение пожара первичными средствами пожаротушения.